
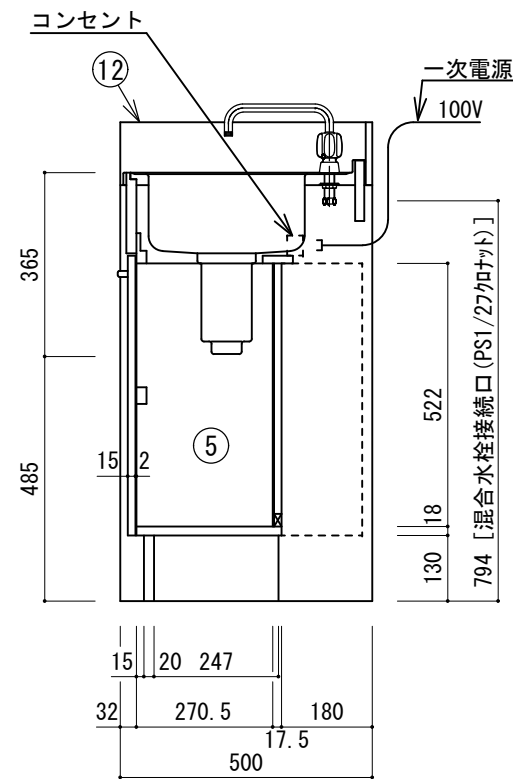
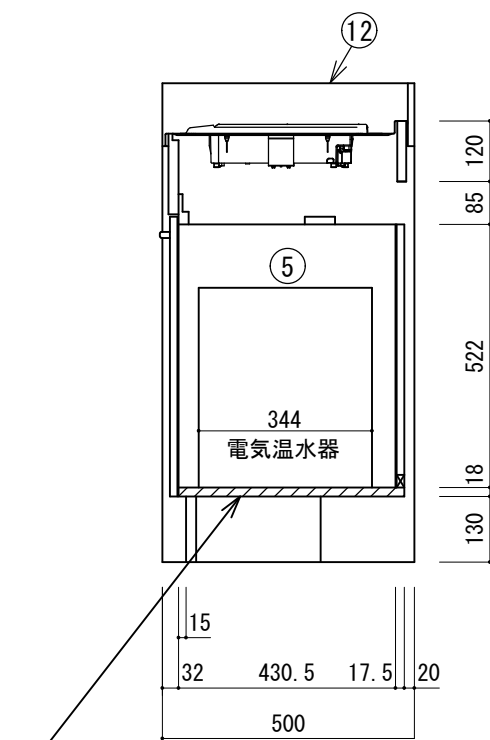


番号	品名	仕様
①	トップ	SUS430 (バックガード付) t=0.6
②	側板 (シンク側)	両面FCコートパーティクルボード
③	側板 (コンロ側)	両面FCコートパーティクルボード
④	巾木	片面FCコートパーティクルボード
⑤	キャビネット内装	両面FCコートパーティクルボード・FCコートMDF
⑥	扉	低圧メラミン化粧パーティクルボード
⑦	幕板	低圧メラミン化粧パーティクルボード
⑧	混合水栓	ミズタニバルブ K13-38G-M32D
⑨	1口IHヒーター	三化工業 SIH-B113B (100V-1.3KW)
⑩	取手	樹脂成形品
⑪	包丁差し	樹脂成形品
⑫	トップガード	外側: 片面FCコートパーティクルボード 内側: 化粧不燃板 (t=3) 木口: ABSシート貼
	付属品	小型ゴミ収納器付排水トラップ (50mm封水) (排水ホース付) Tジョイント 木口カバー (樹脂成形品)
	電気温水器	LIXIL EHPN-F12N1 (12L)

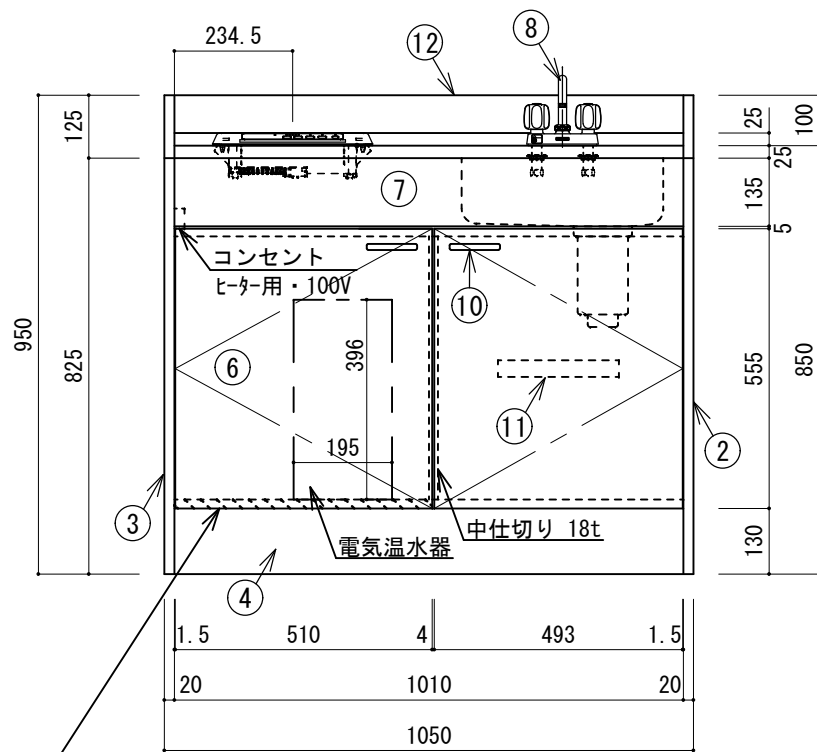

電気温水器用底板補強

縮尺

1 / 15

ハーフキッチン HFK 105B IH1HOR