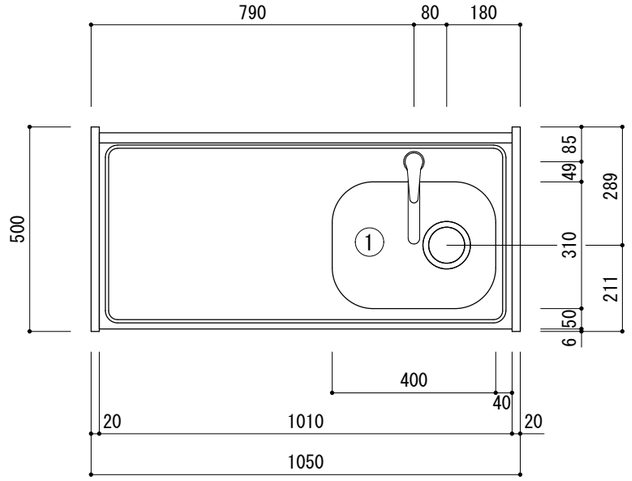


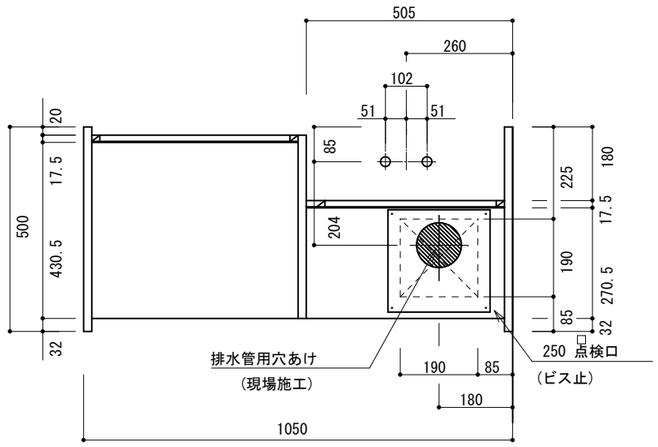


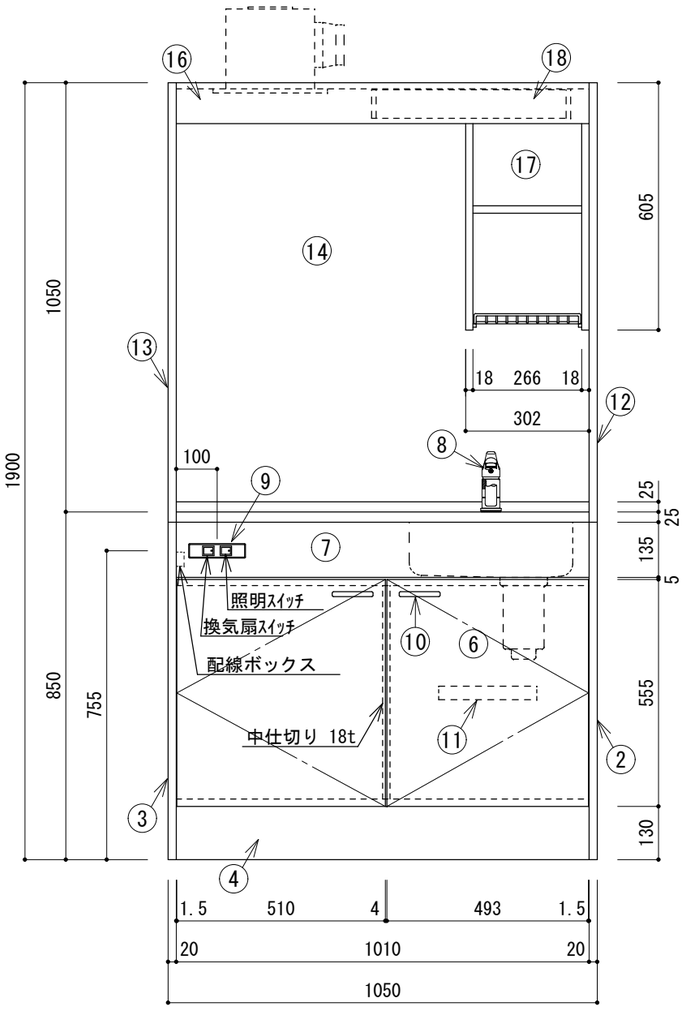


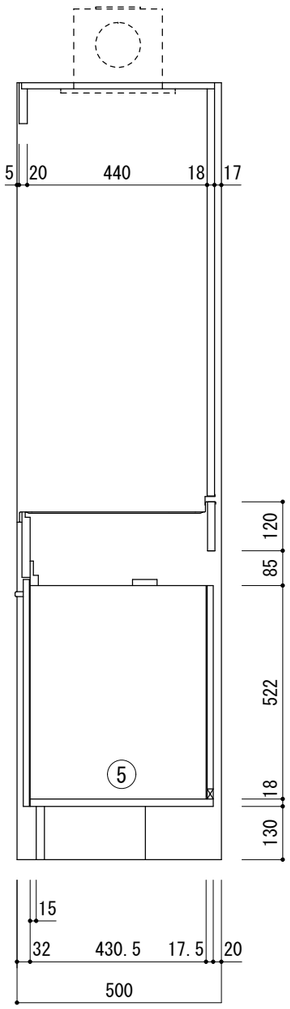


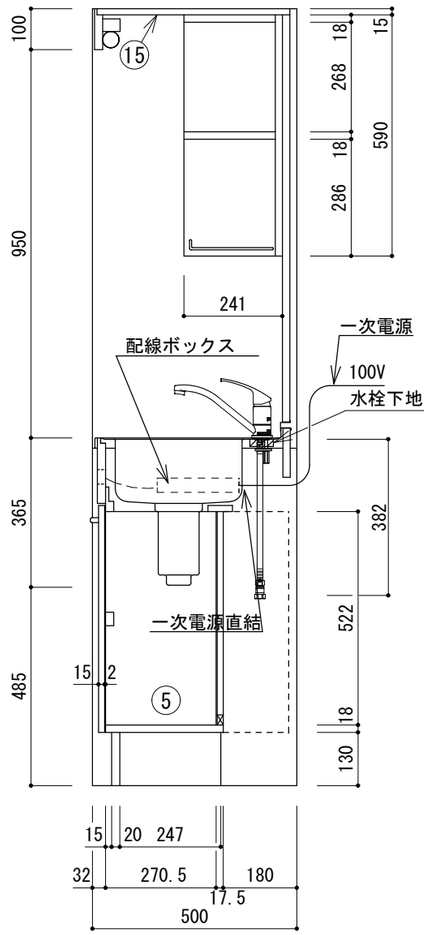


| | 番号 | 品　名 | 仕　様 |
|---|---|---|---|
| 下台 | ① | トップ | SUS430（バックガード付）t=0.6 |
| | | | |
| | ② | 側板（シンク側） | 両面ＦＣコートパーチクルボード |
| | ③ | 側板（コンロ側） | 両面ＦＣコートパーチクルボード |
| | ④ | 巾木 | 片面ＦＣコートパーチクルボード |
| | ⑤ | キャビネット内装 | 両面ＦＣコートパーチクルボード・ＦＣコートＭＤＦ |
| | ⑥ | 扉 | 低圧メラミン化粧パーチクルボード |
| | ⑦ | 幕板 | 低圧メラミン化粧パーチクルボード |
| | ⑧ | ｼﾝｸﾞﾙﾚﾊﾞｰ混合水栓 | ミズタニバルブ　ＭＫＺ５４５ＭＭＸＥ |
| | ⑨ | スイッチボックス | 配線ボックス（１００Ｖ） |
| | ⑩ | 取　手 | 樹脂成形品 |
| | ⑪ | 包丁差し | 樹脂成形品 |
| | | 付属品 | 小型ゴミ収納器付排水トラップ（５０㎜封水）<br>（排水ホース付） |
| 上台 | ⑫ | 側板（シンク側） | 両面ＦＣコートパーチクルボード |
| | ⑬ | 側板（コンロ側） | 外側：片面ＦＣコートパーチクルボード |
| | | | 内側：化粧不燃板（ｔ＝３） |
| | ⑭ | 背　板 | 化粧不燃板（ｔ＝３） |
| | ⑮ | 天　板 | 化粧不燃板（ｔ＝３） |
| | ⑯ | 幕　板 | 外側：片面ＦＣコートパーチクルボード |
| | | | 内側：化粧不燃板（ｔ＝３） |
| | ⑰ | 食器棚 | 本体：両面ＦＣコートパーチクルボード |
| | | | 棚：樹脂コーティング |
| | ⑱ | 照明器具 | 蛍光灯　15W　50／60HZ　切替 |
| | | 付属品 | 木口カバー(樹脂成形品),Tジョイント(樹脂成形品) |
| | | 換気扇 | オプション |

フラット天板仕様
シングルレバー混合水栓仕様

縮尺　１／１５

ミニキッチン　ＭＫ　１０５Ｂ　Ｆ　Ｓ　Ｒ