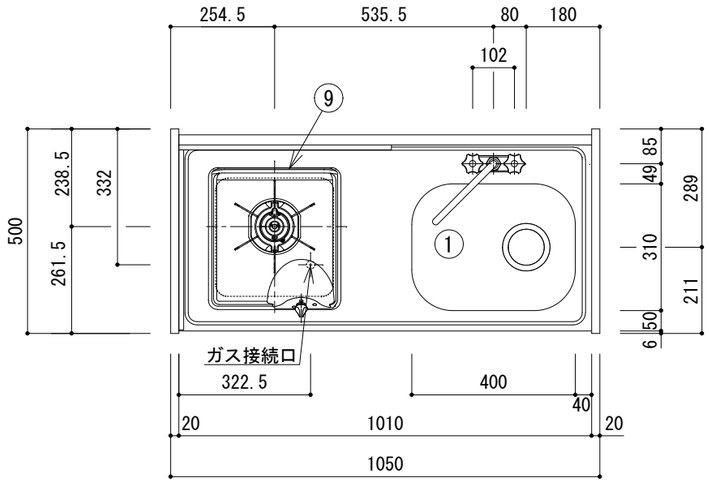

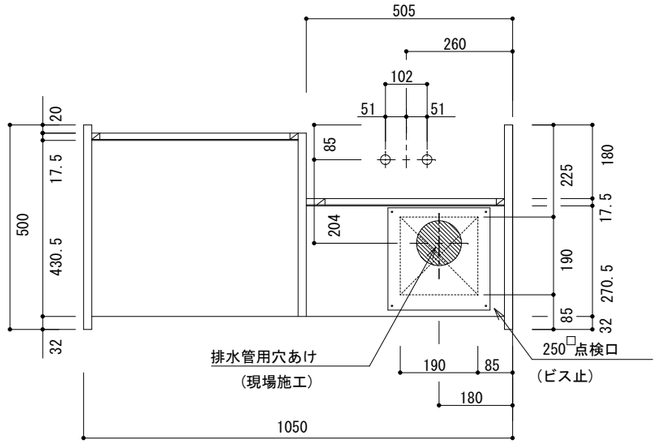

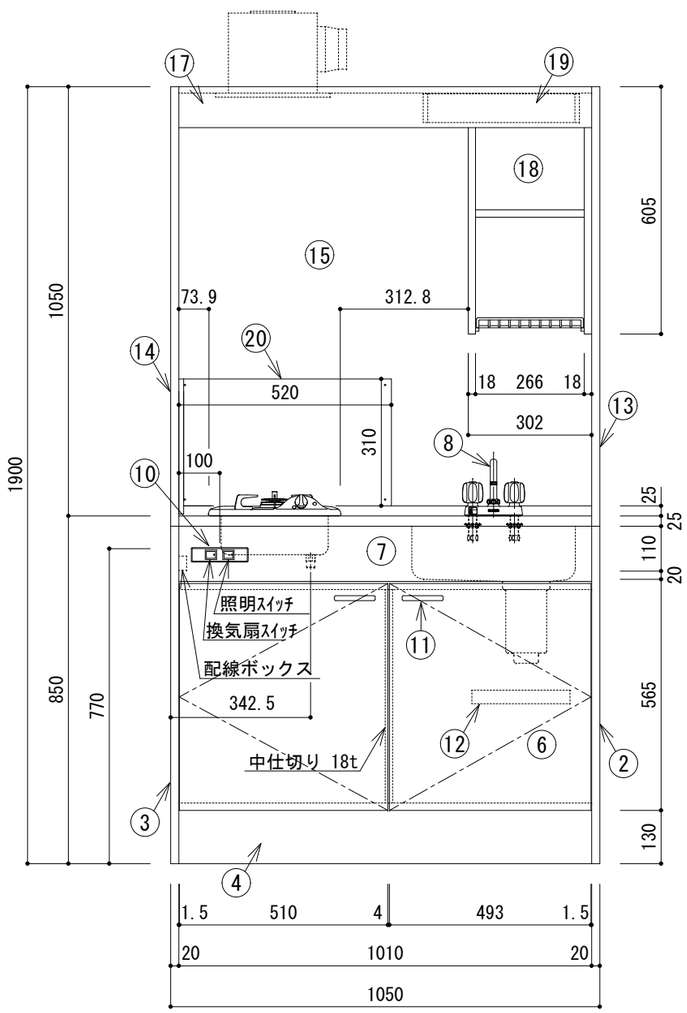

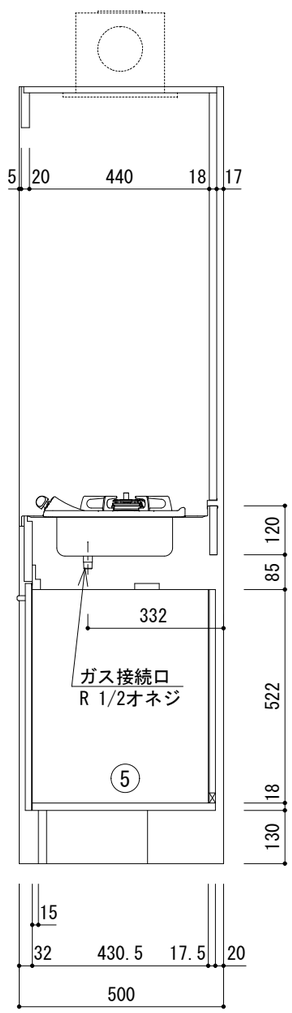

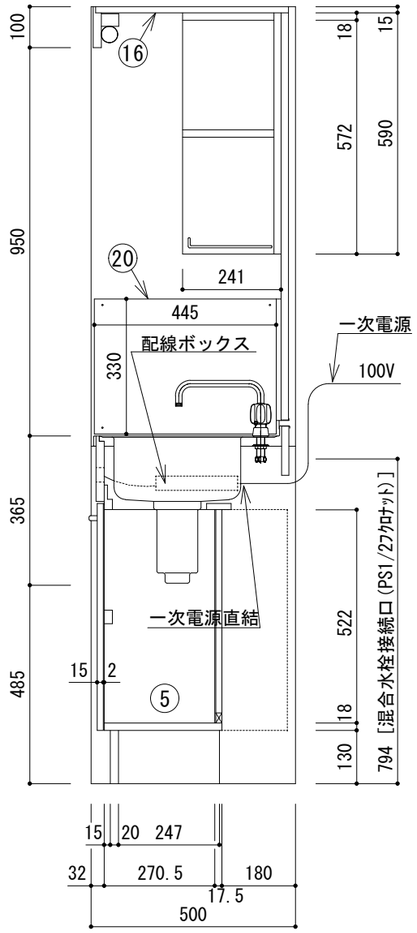

	番号	品　名	仕　様
下台	①	トップ	SUS430（バックガード付）t=0.6
	②	側板（シンク側）	両面ＦＣコートパーチクルボード
	③	側板（コンロ側）	両面ＦＣコートパーチクルボード
	④	巾木	片面ＦＣコートパーチクルボード
	⑤	キャビネット内装	両面ＦＣコートパーチクルボード・ＦＣコートＭＤＦ
	⑥	扉	低圧メラミン化粧パーチクルボード
	⑦	幕板	低圧メラミン化粧パーチクルボード
	⑧	混合水栓	ミズタニバルブ　Ｋ１３-３８G-Ｍ３２Ｄ
	⑨	ガスコンロ	ハーマン　ＤＣ１００４ＳＢ　（センサー付）
	⑩	スイッチボックス	配線ボックス（１００Ｖ）
	⑪	取　手	樹脂成形品
	⑫	包丁差し	樹脂成形品
		付属品	小型ゴミ収納器付排水トラップ（５０㎜封水） （排水ホース付）
上台	⑬	側板（シンク側）	両面ＦＣコートパーチクルボード
	⑭	側板（コンロ側）	外側：片面ＦＣコートパーチクルボード
			内側：化粧不燃板（ｔ＝３）
	⑮	背　板	化粧不燃板（ｔ＝３）
	⑯	天　板	化粧不燃板（ｔ＝３）
	⑰	幕　板	外側：片面ＦＣコートパーチクルボード
			内側：化粧不燃板（ｔ＝３）
	⑱	食器棚	本体：両面ＦＣコートパーチクルボード
			棚：樹脂コーティング
	⑲	照明器具	蛍光灯　15W　50／60HZ　切替
	⑳	遮熱板	SUS430　t=0.4（ガスコンロ側側板及び背板）
		付属品	木口カバー(樹脂成形品),Tジョイント(樹脂成形品)
		換気扇	オプション

縮尺	１／１５

ミニキッチン　ＭＫ　１０５Ｂ　ＳＧ－１　Ｈ　Ｒ