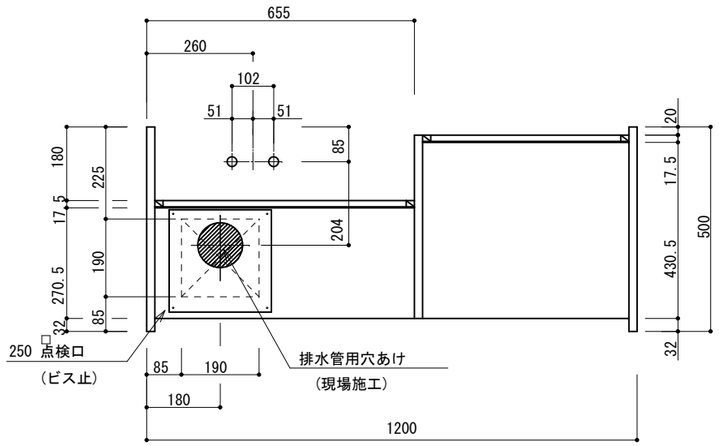


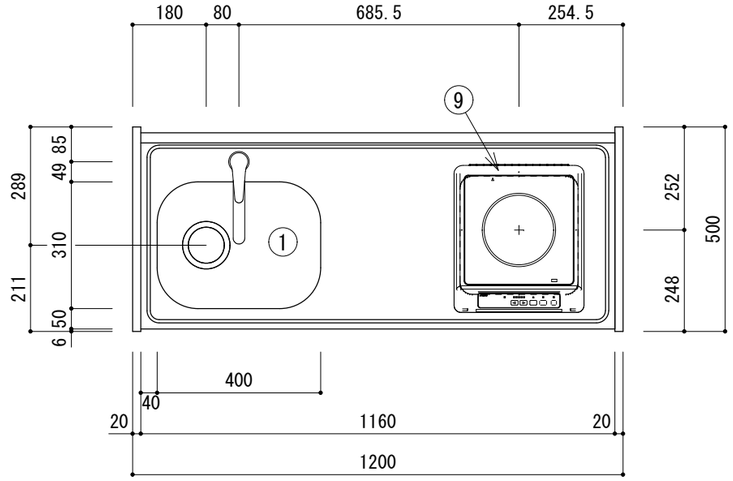


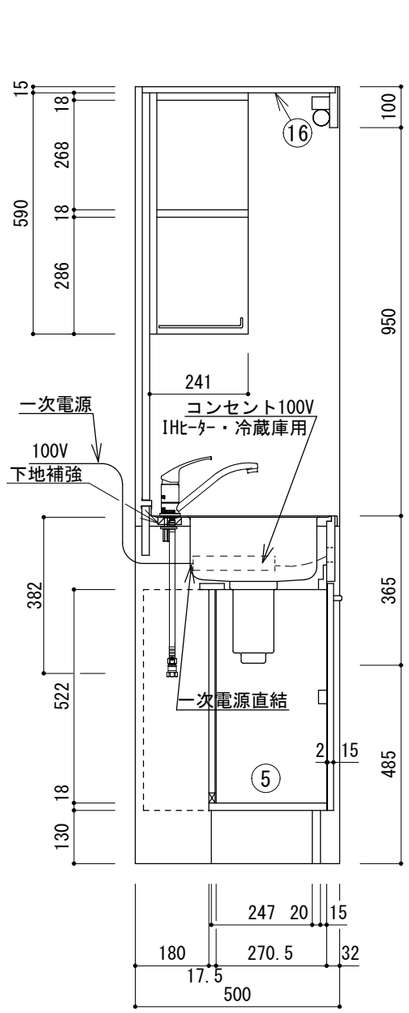


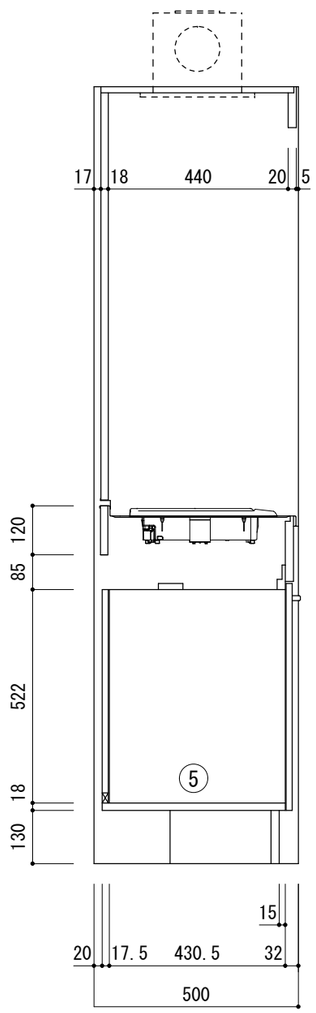


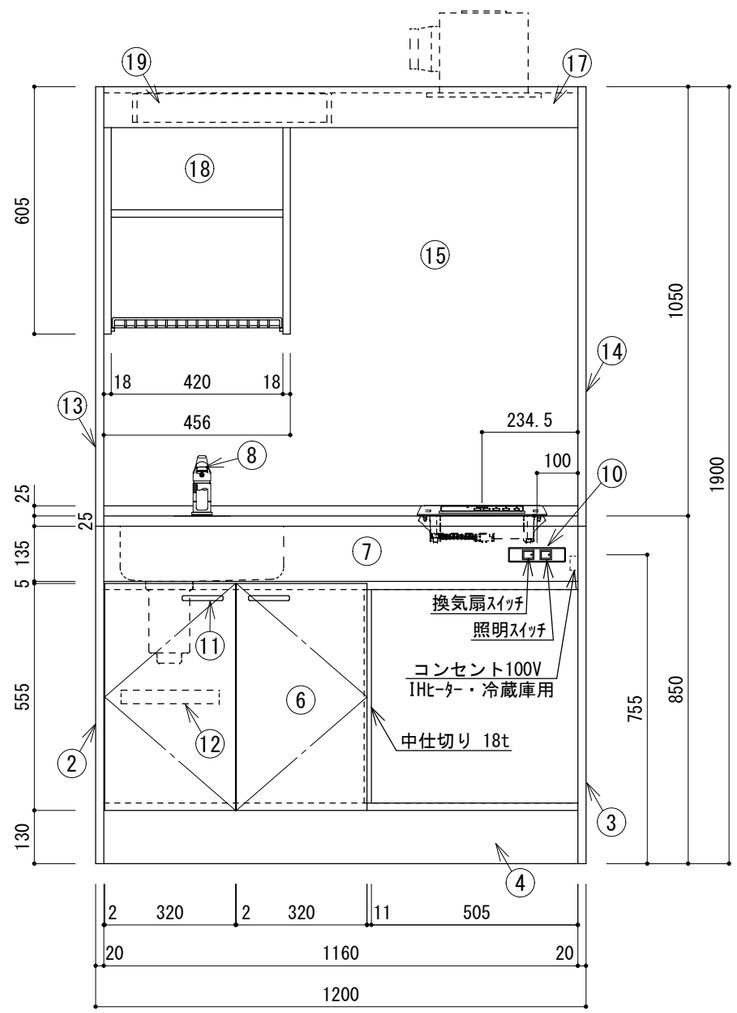


| | 番号 | 品　名 | 仕　様 |
|---|---|---|---|
| 下台 | ① | トップ | SUS430（バックガード付）t=0.6 |
| | | | |
| | ② | 側板（シンク側） | 両面ＦＣコートパーチクルボード |
| | ③ | 側板（コンロ側） | 両面ＦＣコートパーチクルボード |
| | ④ | 巾木 | 片面ＦＣコートパーチクルボード |
| | ⑤ | キャビネット内装 | 両面ＦＣコートパーチクルボード・ＦＣコートＭＤＦ |
| | ⑥ | 扉 | 低圧メラミン化粧パーチクルボード |
| | ⑦ | 幕板 | 低圧メラミン化粧パーチクルボード |
| | ⑧ | ｼﾝｸﾞﾙﾚﾊﾞｰ混合水栓 | ミズタニバルブ　ＭＫＺ５４５ＭＭＸＥ |
| | ⑨ | １口ＩＨヒーター | 三化工業　SIH-B113B（100V-1.3KW） |
| | ⑩ | スイッチボックス | 配線ボックス（１００Ｖ） |
| | ⑪ | 取　手 | 樹脂成形品 |
| | ⑫ | 包丁差し | 樹脂成形品 |
| | | 付属品 | 小型ゴミ収納器付排水トラップ（５０㎜封水）<br>（排水ホース付） |
| | | 冷蔵庫 | オプション |
| | | | |
| 上台 | ⑬ | 側板（シンク側） | 両面ＦＣコートパーチクルボード |
| | ⑭ | 側板（コンロ側） | 外側：片面ＦＣコートパーチクルボード |
| | | | 内側：化粧不燃板（ｔ＝３） |
| | ⑮ | 背　板 | 化粧不燃板（ｔ＝３） |
| | ⑯ | 天　板 | 化粧不燃板（ｔ＝３） |
| | ⑰ | 幕　板 | 外側：片面ＦＣコートパーチクルボード |
| | | | 内側：化粧不燃板（ｔ＝３） |
| | ⑱ | 食器棚 | 本体：両面ＦＣコートパーチクルボード |
| | | | 棚：樹脂コーティング |
| | ⑲ | 照明器具 | 蛍光灯　15W　50／60HZ　切替 |
| | | 付属品 | 木口カバー(樹脂成形品),Tジョイント(樹脂成形品) |
| | | 換気扇 | オプション |

シングルレバー混合水栓仕様

| 縮尺 | １／１５ |
|---|---|

ミニキッチン　ＭＫ　１２０Ａ　ＩＨ１　Ｓ　Ｌ